



- - - - - LIMITE DE TERMINO MUNICIPAL  
 - - - - - LIMITE DE SUELO URBANO  
 - - - - - LIMITE DE SUELO URBANIZABLE, UNIDAD DE EJECUCION Y/O SECTOR  
 - - - - - LIMITE DE SUELO DE PROTECCION

-  SUELO URBANO
-  SUELO URBANIZABLE PORMENORIZADO
-  SUELO URBANIZABLE NO PORMENORIZADO
-  SUELO NO URBANIZABLE COMUN
-  SUELO NO URBANIZABLE PROTEGIDO
-  ELEMENTO DE PROTECCION ETNOGRAFICA

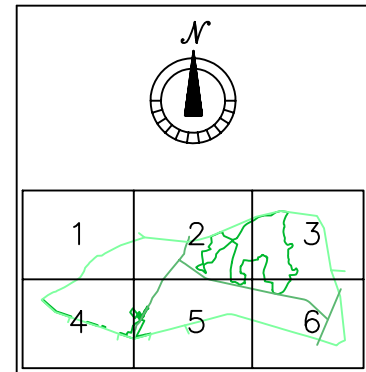

**1.1-3**  
 E: 1/10000

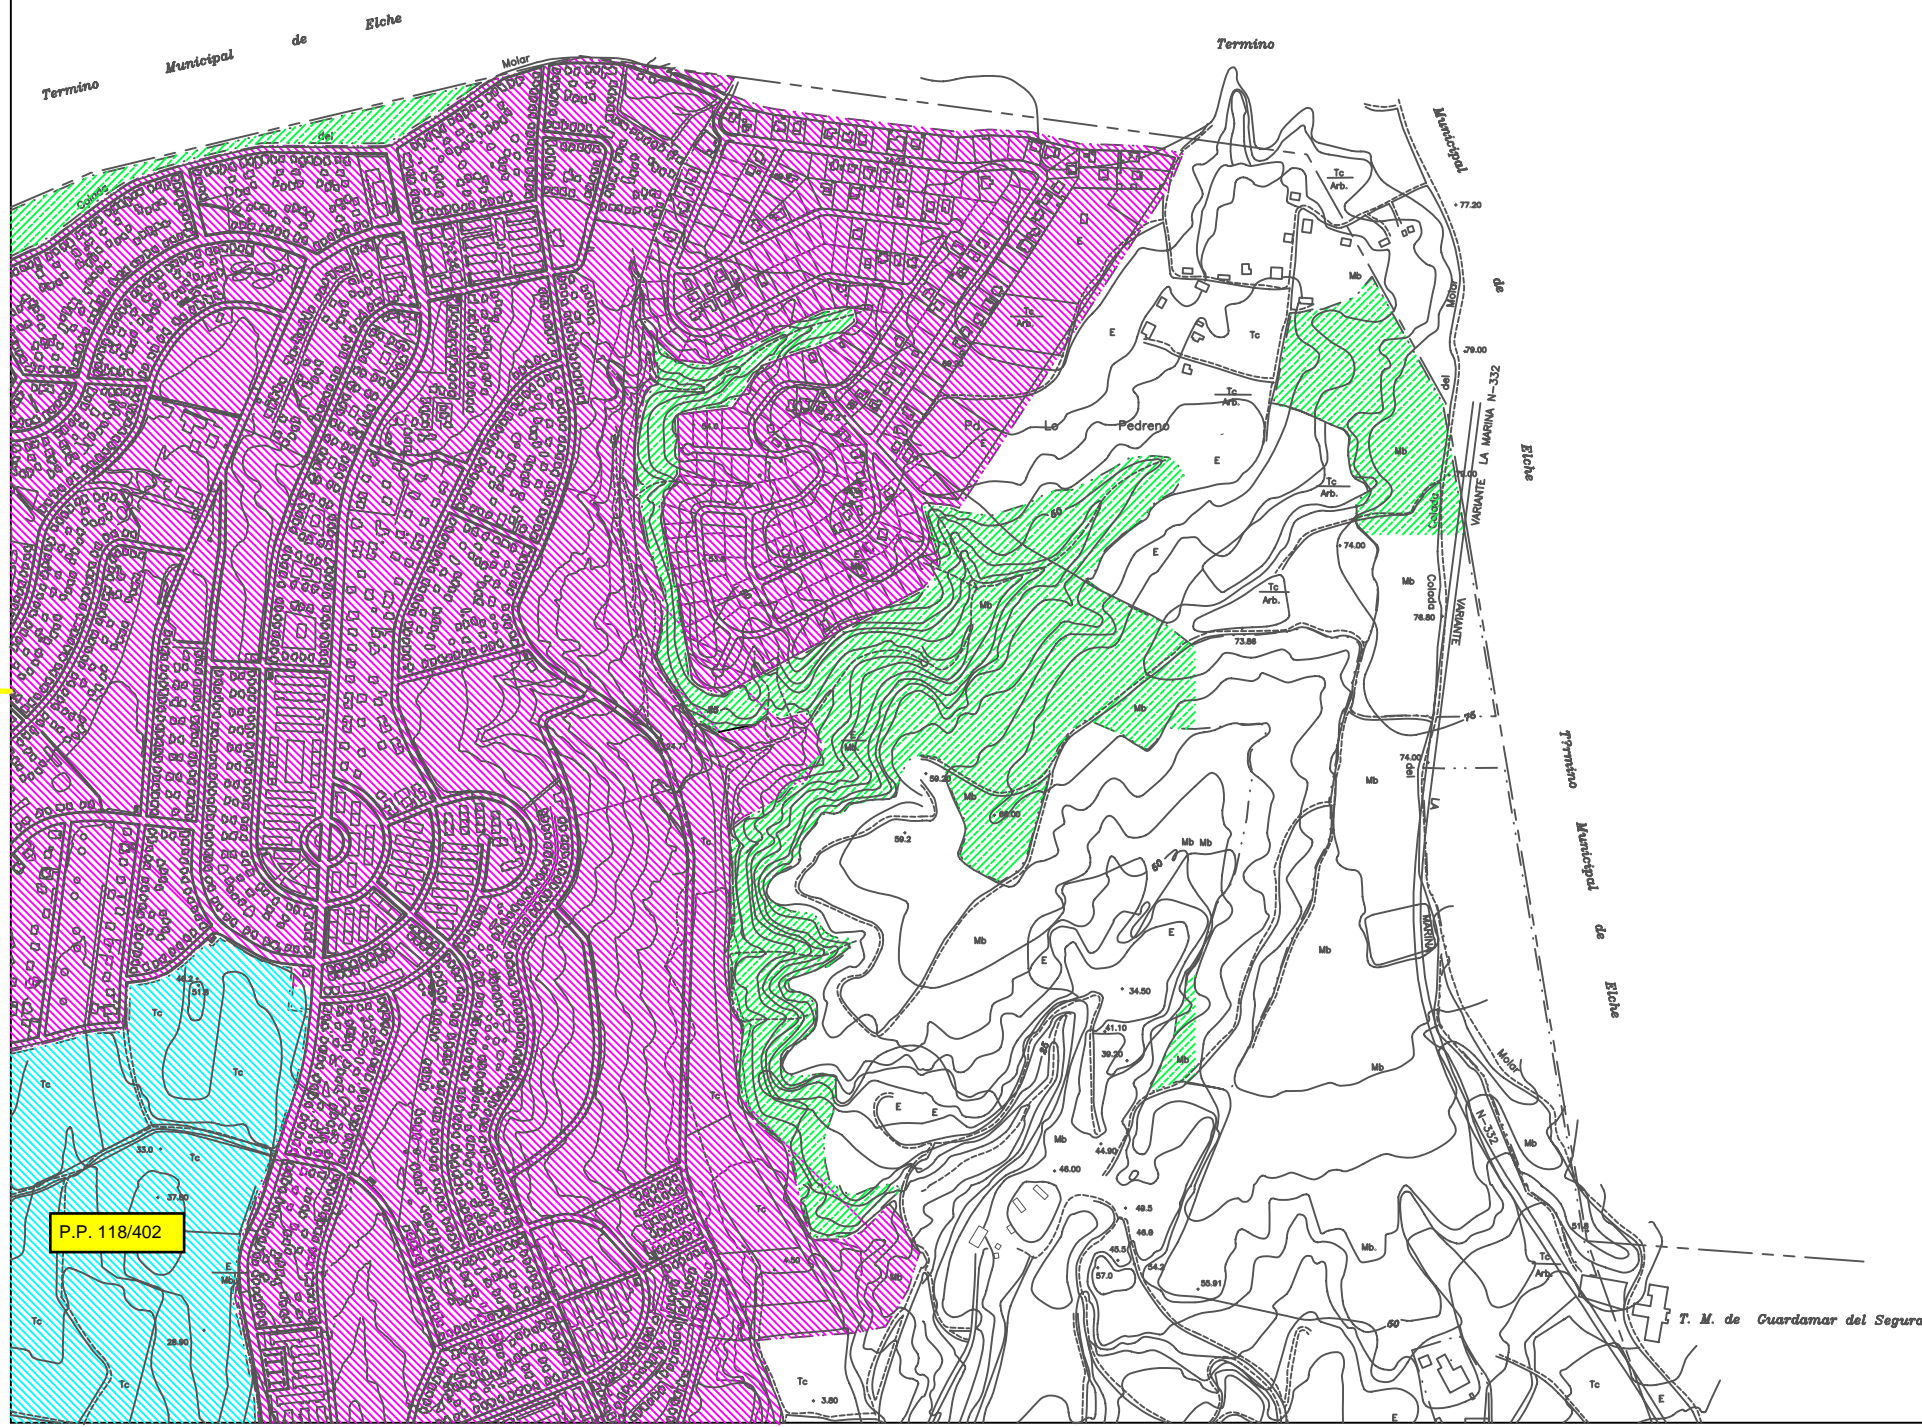

P.reparc. 118/8.100.01



EXCMO. AYTO. DE SAN FULGENCIO  
 PLAN GENERAL DE ORDENACION  
 URBANA . NOVIEMBRE DE 1.995

juan antonio  
 martínez baeza  
 arquitecto. avd  
 juan carlos I, 2  
 tel. 5450155  
 código postal  
 03203 elche

TERMINO – CLASIFICACION Y CATEGORIAS DEL SUELO