


ZONIFICACION

- SUELO SISTEMA DE EQUIPAMIENTO
- SUELO SISTEMA DE ESPACIOS LIBRES (red secundaria)
- SUELO RESIDENCIAL


UNIDAD DE EJECUCION UE-7 "LAS PESQUERAS"			
SISTEMA/ZONA	CLAVE	SUPERFICIE	%
SISTEMA DE EQUIPAMIENTO	*D/A5	* 647,22	* 0,96
SISTEMA ESCOLAR	D/B	---	--
SISTEMA DEPORTIVO	D/C	---	--
SISTEMA DE ESPACIOS LIBRES	D/D	6.916,04	10,31
SISTEMA VIARIO	D/E	14.993,93	22,36
ZONA PROTECCION N-332	-	8.065,70	12,03
ZONA RESIDENCIAL	13	36.446,79	54,34
TOTAL		67.069,68	

* dotaciones privados

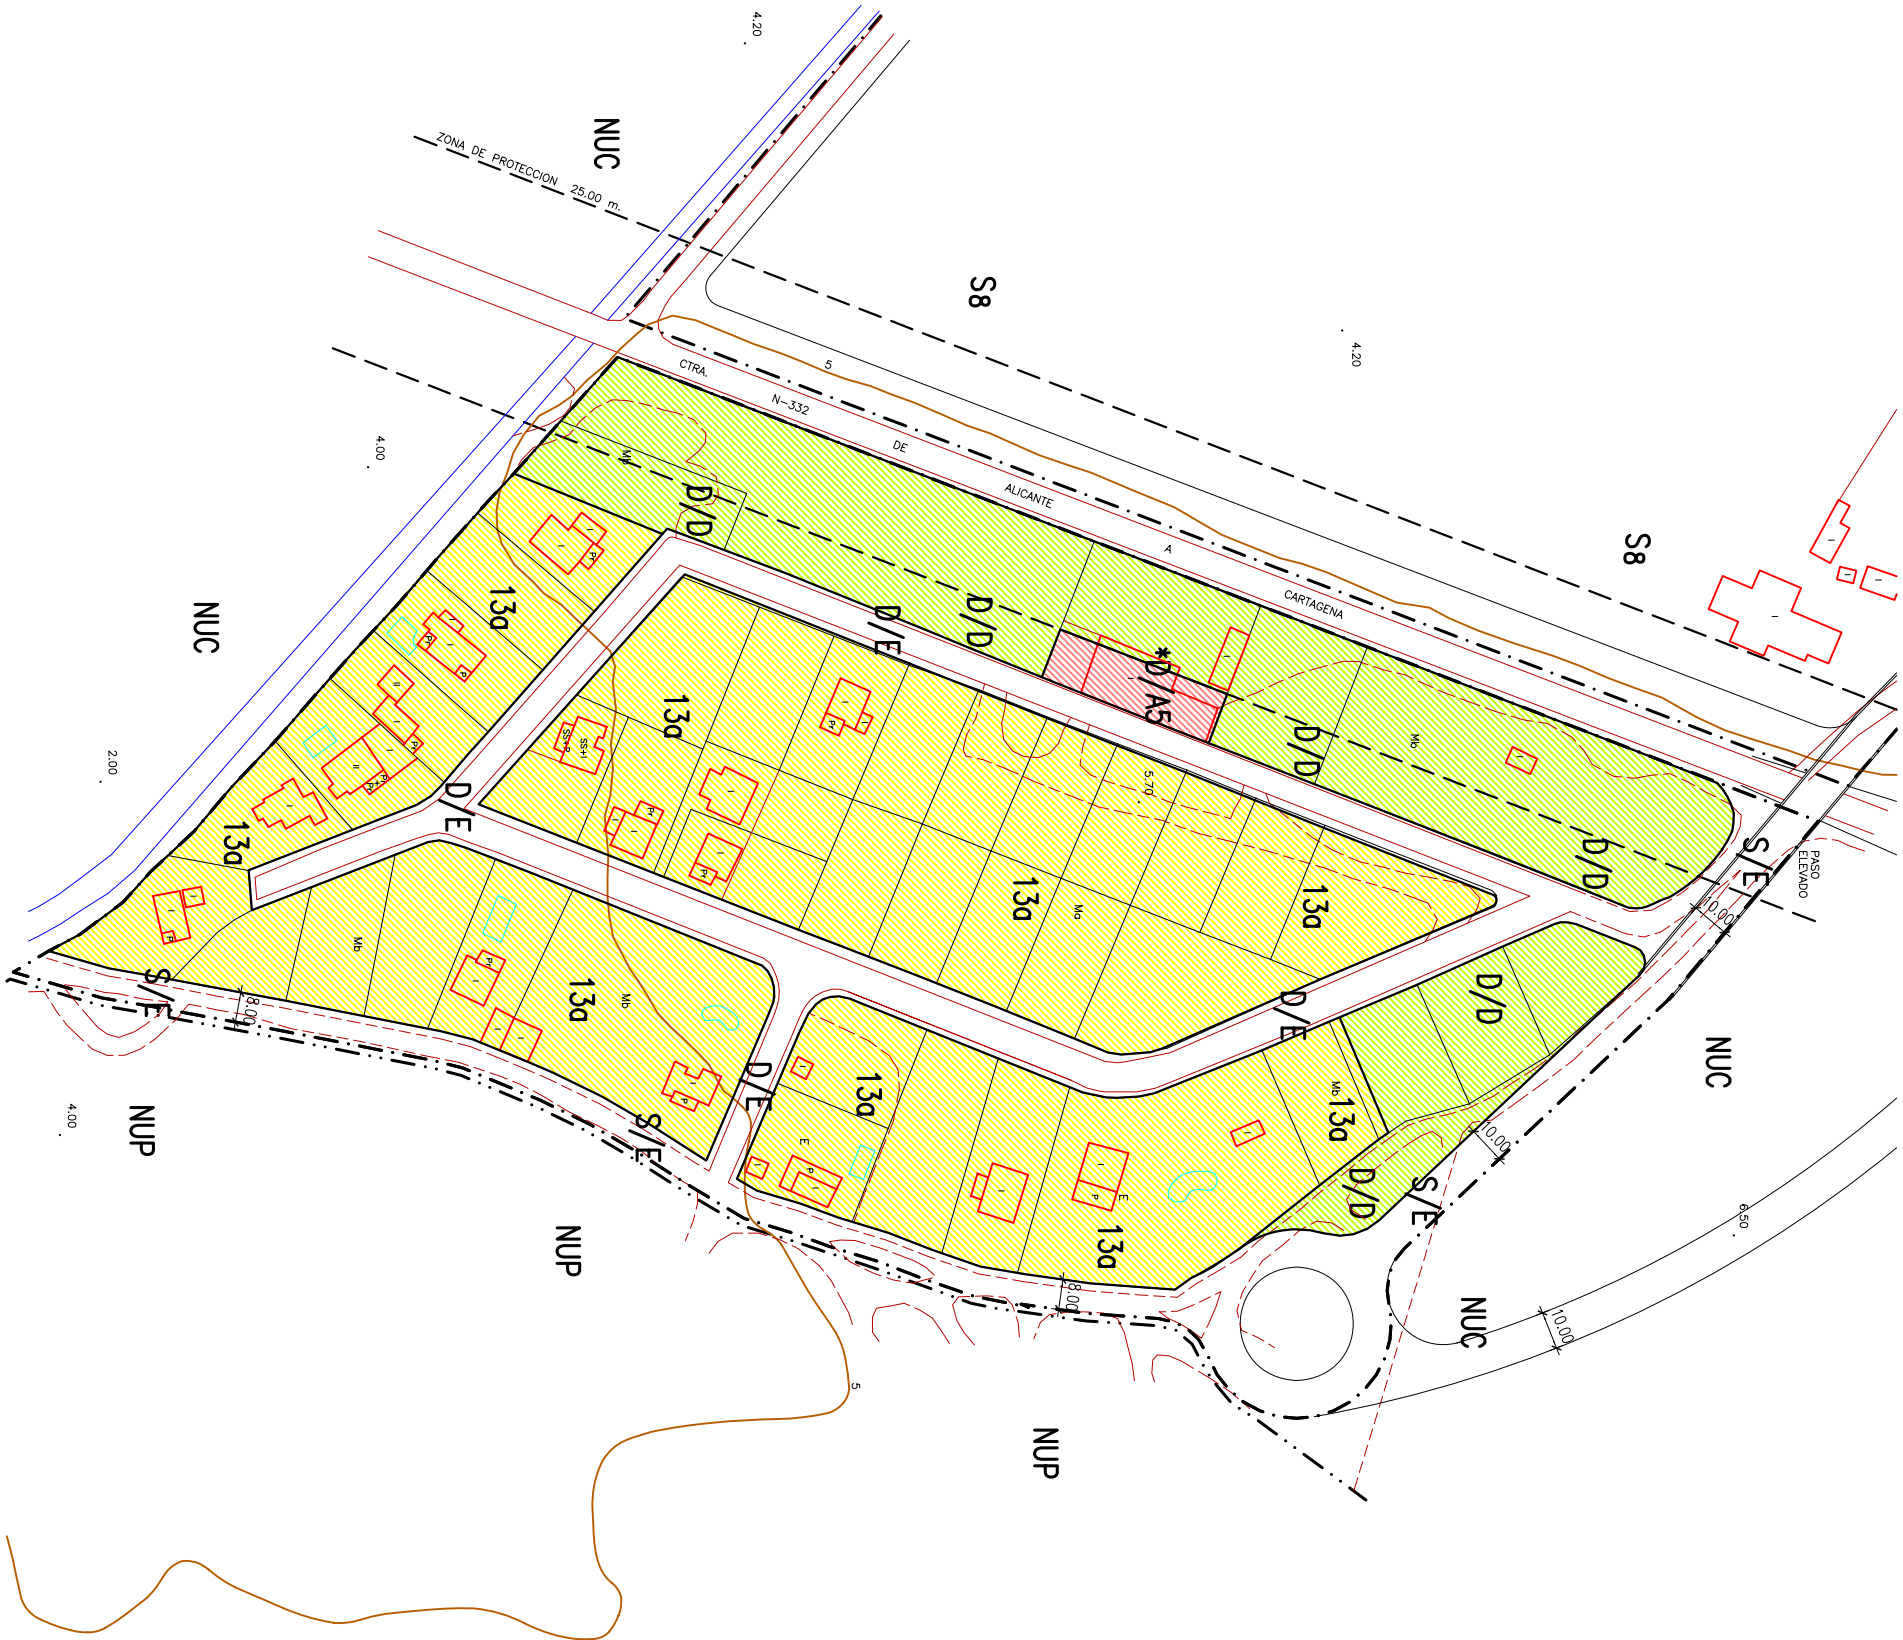

- LIMITE DE TERMINO MUNICIPAL
- LIMITE DE SUELO URBANIZABLE, UNIDAD DE EJECUCION Y/O SECTOR
- LIMITE DE SUELO DE PROTECCION
- V/O SISTEMAS
- ALINEACION INTERIOR Y EXTERIOR
- ANCHO VIAL Y PROFUNDIDAD EDIFICABLE
- 10,000 PASANTE

- CODIFICOS:
- Z1 ZONA 1
 - UE-1 UNIDAD DE EJECUCION 1
 - S1 SECTOR 1
 - PE PLAN ESPECIAL
 - NUC SUELO NO URBANIZABLE COMUN
 - NUP SUELO NO URBANIZABLE PROTEGIDO
 - TIPOLOGIAS SUELO URBANIZABLE PORZONIFICADO:
 - 11 RESIDENCIAL INTENSIVA B+2
 - 12a RESIDENCIAL BAJA DENSIDAD ANSADA DE NUEVA CREACION B+1
 - 12b RESIDENCIAL BAJA DENSIDAD ANSADA DE NUEVA CREACION B+1
 - 13a/13d RESIDENCIAL BAJA DENSIDAD
 - 13b RESIDENCIAL BAJA DENSIDAD ANSADA B+1
 - 14 INDUSTRIAL
 - SISTEMAS:
 - S/ SISTEMAS RED PRIMARIA O ESTRUCTURAL DE DOTACIONES
 - D/ SISTEMAS RED SECUNDARIA DE DOTACIONES PUBLICAS
 - *D/ DOTACIONES PRIVADAS
 - A SISTEMAS EQUIPAMIENTO BASICO E INFRAESTRUCTURAS
 - A1 ADMINISTRATIVO Y OFICINAS
 - A2 ASISTENCIAL
 - A3 SANITARIO
 - A4 RELIGIOSO
 - A5 COMERCIAL
 - A6 CENENTRIO
 - A7 TRANSPORTE
 - A8 CULTURAL
 - A9 SALAS DE REUNION Y ESPECTACULOS
 - A10 INSTALACIONES E INFRAESTRUCTURAS
 - B SISTEMAS EQUIPAMIENTO ESCOLAR
 - C SISTEMAS EQUIPAMIENTO DEPORTIVO
 - D SISTEMAS ESPACIOS LIBRES
 - E SISTEMAS VIARIO
 - F SISTEMAS PROTECCION CAUCES Y BARRIACOS
 - G SISTEMAS PROTECCION ARQUEOLOGICA

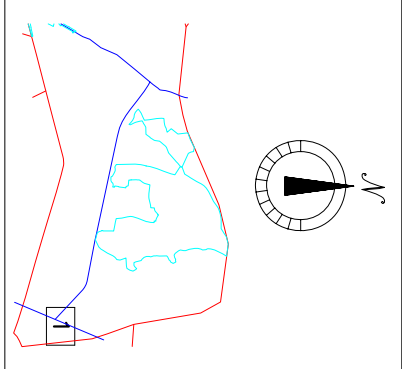

EXCMO. AYTO. DE SAN FULGENCIO
PLAN GENERAL DE ORDENACION URBANA . NOVIEMBRE DE 1.995

Juan antonio
martinez boeza
arquitecto. avd
juan carlos l. 2
tel. 5450135
código postal
03203 elche

SUELO URBANIZABLE PORMENORIZADO – CALIFICACION Y REGULACION DEL SUELO, ALINEACIONES Y RASANTES
UNIDAD DE EJECUCION UE-7 – LAS PESQUERAS

3.7-1
E: 1/2000