



P.P. 118/402

P.reparc. 118/8.100.01

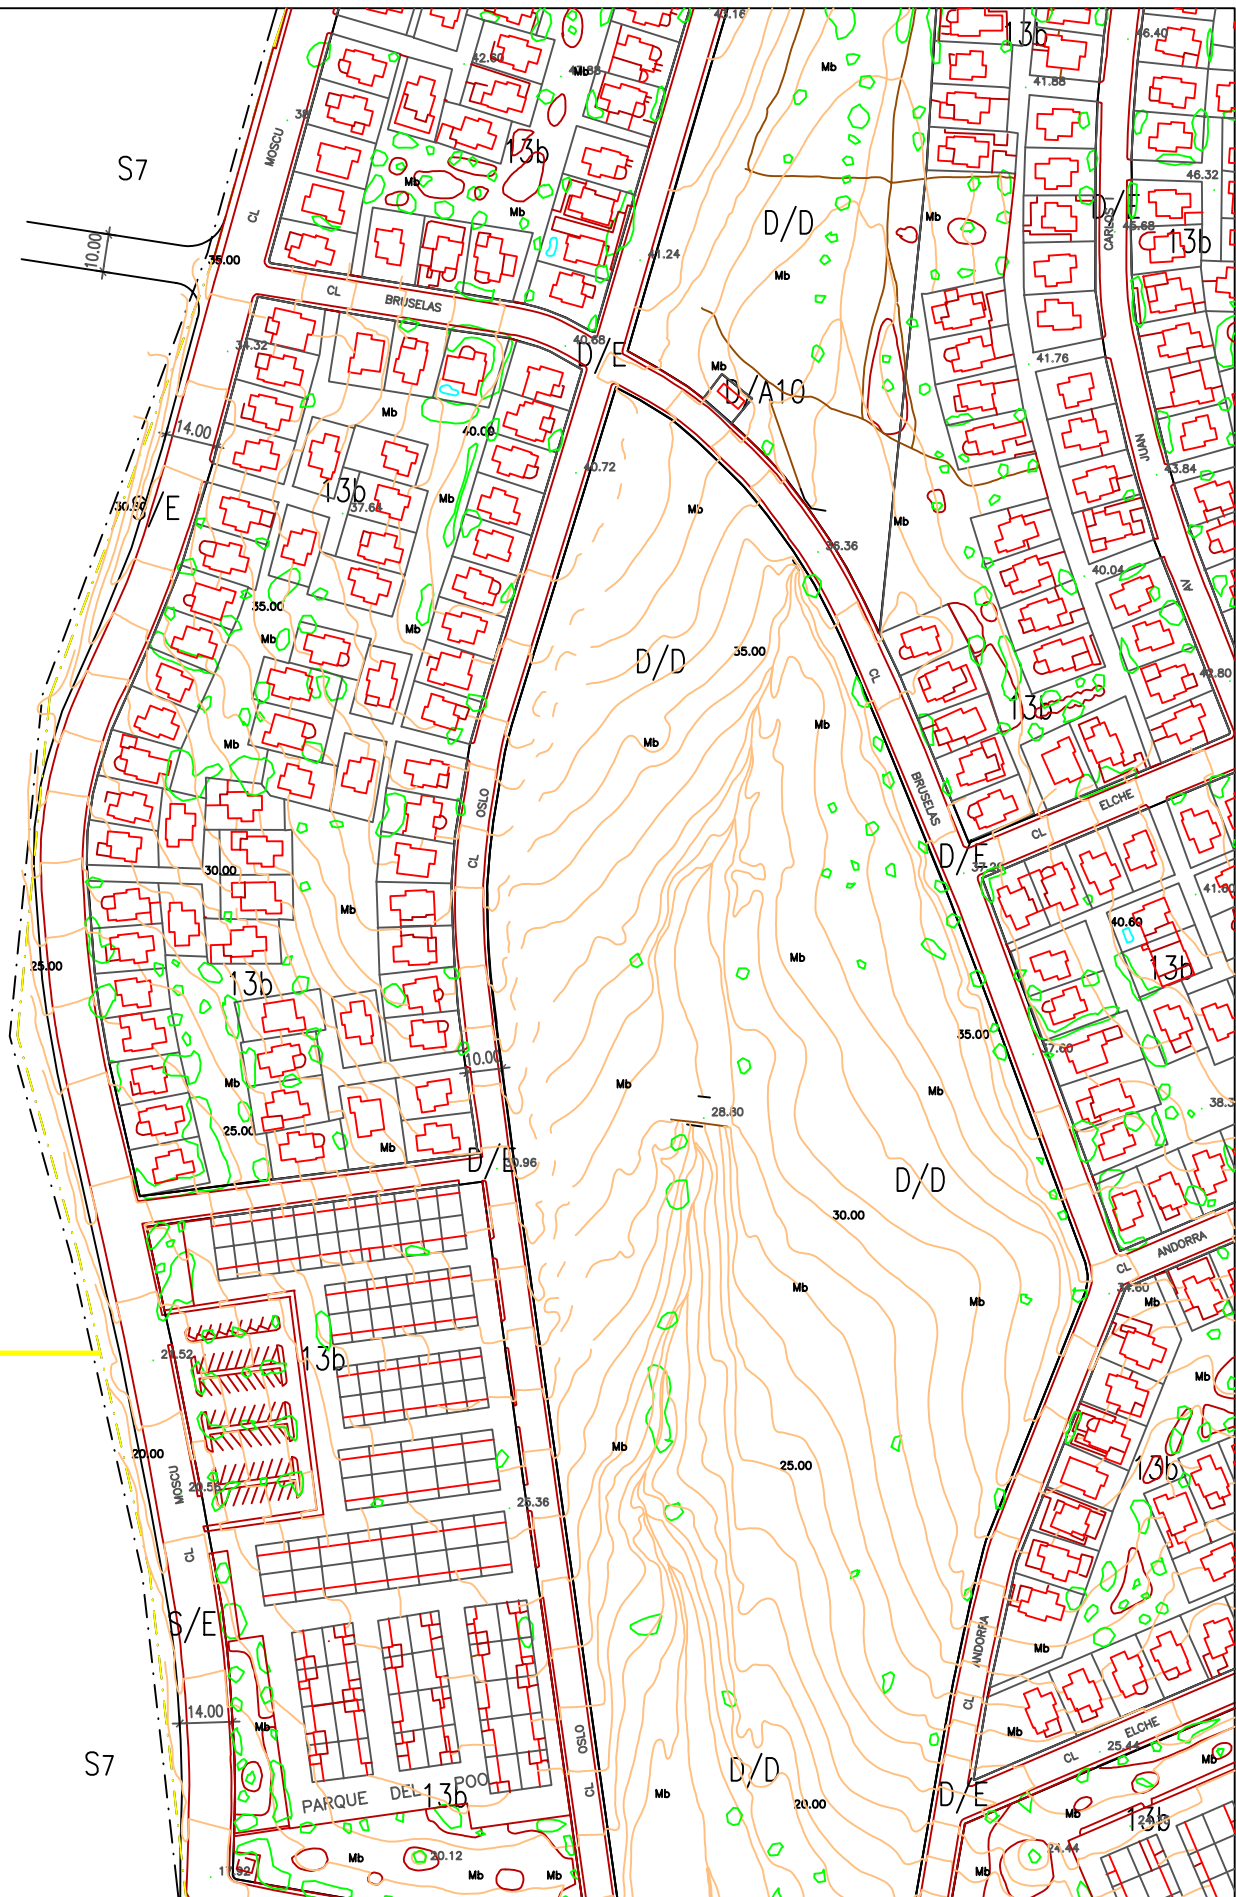

---	LIMITE DE TERMINO MUNICIPAL
---	LIMITE DE SUELO URBANO
---	LIMITE DE SUELO URBANIZABLE, UNIDAD DE EJECUCION Y/O SECTOR
---	LIMITE DE SUELO DE PROTECCION Y/O SISTEMAS
---	ALINEACION INTERIOR Y EXTERIOR
15.00	ANCHO VIAL Y PROFUNDIDAD EDIFICABLE
10.00	RASANTE
CODIGOS:	
Z1	ZONA 1
UE-1	UNIDAD DE EJECUCION 1
S1	SECTOR 1
PE	PLAN ESPECIAL
NUC	SUELO NO URBANIZABLE COMUN
NUP	SUELO NO URBANIZABLE PROTEGIDO
TIPOLOGIAS SUELO URBANIZABLE PORMENORIZADO:	
11	RESIDENCIAL INTENSIVA B+2
12a	RESIDENCIAL BAJA DENSIDAD AISLADA DE NUEVA CREACION B+1
12b	RESIDENCIAL BAJA DENSIDAD ADOSADA DE NUEVA CREACION B+1
13a/13a'	RESIDENCIAL BAJA DENSIDAD AISLADA B+1
13b	RESIDENCIAL BAJA DENSIDAD ADOSADA B+1
14	INDUSTRIAL
SISTEMAS:	
S/	SISTEMAS RED PRIMARIA O ESTRUCTURAL DE DOTACIONES
D/	SISTEMAS RED SECUNDARIA DE DOTACIONES PUBLICAS
*D/	DOTACIONES PRIVADAS
A	SISTEMAS EQUIPAMIENTO BASICO E INFRAESTRUCTURAS
A1	ADMINISTRATIVO Y OFICINAS
A2	ASISTENCIAL
A3	SANITARIO
A4	RELIGIOSO
A5	COMERCIAL
A6	CEMENTERIO
A7	TRANSPORTE
A8	CULTURAL
A9	SALAS DE REUNION Y ESPECTACULOS
A10	INSTALACIONES E INFRAESTRUCTURAS
B	SISTEMAS EQUIPAMIENTO ESCOLAR
C	SISTEMAS EQUIPAMIENTO DEPORTIVO
D	SISTEMAS ESPACIOS LIBRES
E	SISTEMAS VIARIO
F	SISTEMAS PROTECCION CAUCES Y BARRANCOS
G	SISTEMAS PROTECCION ARQUEOLOGICA

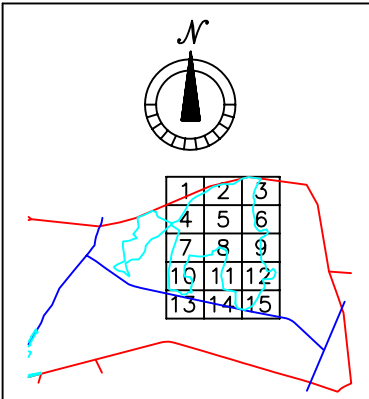

EXCMO. AYTO. DE SAN FULGENCIO
PLAN GENERAL DE ORDENACION
URBANA . NOVIEMBRE DE 1.995

juan antonio
martínez baeza
arquitecto. avd
juan carlos I, 2
tel. 5450155
código postal
03203 elche

SUELO URBANIZABLE PORMENORIZADO – CALIFICACION
Y REGULACION DEL SUELO, ALINEACIONES Y RASANTES
UNIDAD DE EJECUCION UE-4 – MARINA

3.4-11

E: 1/2000