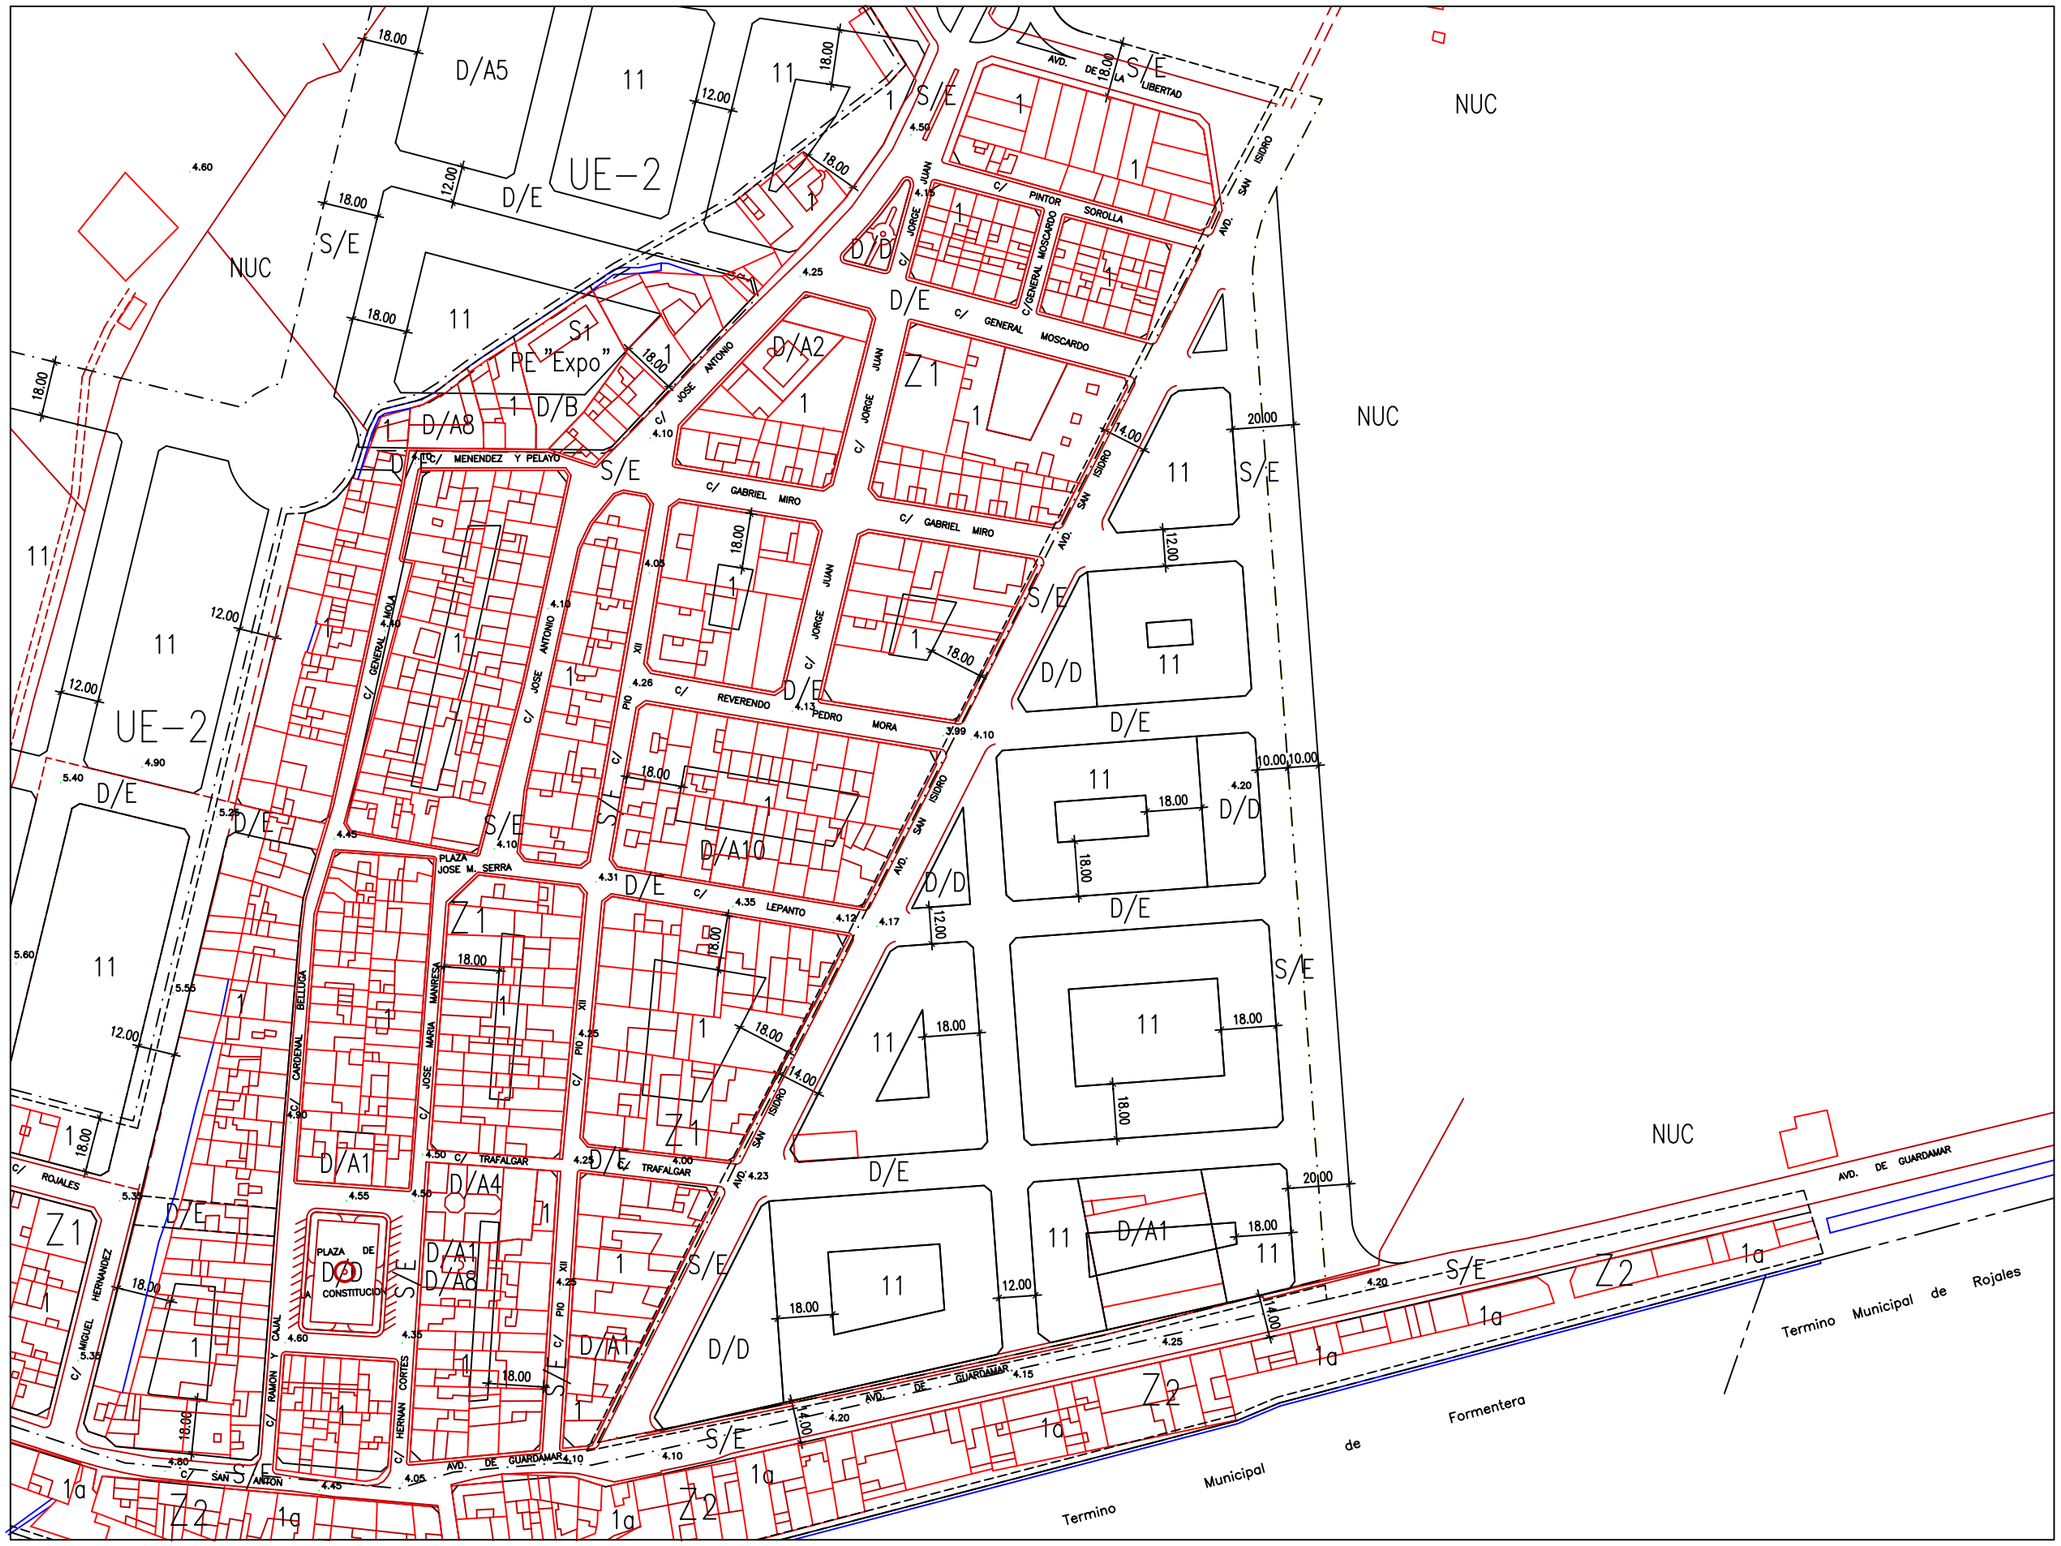

- LIMITE DE TERMINO MUNICIPAL
- LIMITE DE SUELO URBANO
- LIMITE DE SUELO URBANIZABLE, UNIDAD DE EJECUCION Y/O SECTOR
- LIMITE DE SUELO DE PROTECCION Y/O SISTEMAS
- ALINEACION INTERIOR Y EXTERIOR
- 15.00 ANCHO VIAL Y PROFUNDIDAD EDIFICABLE
- 10.00 RASANTE

CODIGOS:

- Z1 ZONA 1
- UE-1 UNIDAD DE EJECUCION 1
- S1 SECTOR 1
- PE PLAN ESPECIAL
- NUC SUELO NO URBANIZABLE COMUN
- NUP SUELO NO URBANIZABLE PROTEGIDO

TIPOLOGIAS SUELO URBANIZABLE PORMENORIZADO:

- 11 RESIDENCIAL INTENSIVA B+2
- 12a RESIDENCIAL BAJA DENSIDAD AISLADA DE NUEVA CREACION B+1
- 12b RESIDENCIAL BAJA DENSIDAD ADOSADA DE NUEVA CREACION B+1
- 13a/13a' RESIDENCIAL BAJA DENSIDAD AISLADA B+1
- 13b RESIDENCIAL BAJA DENSIDAD ADOSADA B+1
- 14 INDUSTRIAL

SISTEMAS:

- S/ SISTEMAS RED PRIMARIA O ESTRUCTURAL DE DOTACIONES
- D/ SISTEMAS RED SECUNDARIA DE DOTACIONES PUBLICAS
- *D/ DOTACIONES PRIVADAS
- A SISTEMAS EQUIPAMIENTO BASICO E INFRAESTRUCTURAS
  - A1 ADMINISTRATIVO Y OFICINAS
  - A2 ASISTENCIAL
  - A3 SANITARIO
  - A4 RELIGIOSO
  - A5 COMERCIAL
  - A6 CEMENTERIO
  - A7 TRANSPORTE
  - A8 CULTURAL
  - A9 SALAS DE REUNION Y ESPECTACULOS
  - A10 INSTALACIONES E INFRAESTRUCTURAS
- B SISTEMAS EQUIPAMIENTO ESCOLAR
- C SISTEMAS EQUIPAMIENTO DEPORTIVO
- D SISTEMAS ESPACIOS LIBRES
- E SISTEMAS VIARIO
- F SISTEMAS PROTECCION CAUCES Y BARRANCOS
- G SISTEMAS PROTECCION ARQUEOLOGICA

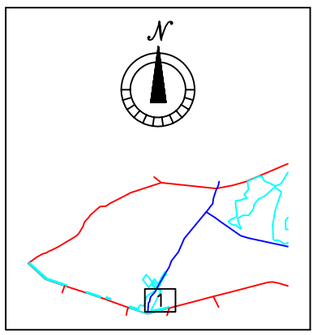

EXCMO. AYTO. DE SAN FULGENCIO
PLAN GENERAL DE ORDENACION URBANA . NOVIEMBRE DE 1.995

juan antonio martínez baeza
arquitecto. avd juan carlos I, 2
tel. 5450155
código postal 03203 elche

SUELO URBANIZABLE PORMENORIZADO – CALIFICACION Y REGULACION DEL SUELO, ALINEACIONES Y RASANTES UNIDAD DE EJECUCION UE-1 – ISIDRO

3.1-1

E: 1/2000